

ΕΦΗΜΕΡΙΣ ΤΗΣ ΚΥΒΕΡΝΗΣΕΩΣ
ΤΗΣ ΕΛΛΗΝΙΚΗΣ ΔΗΜΟΚΡΑΤΙΑΣ

ΕΝ ΑΘΗΝΑΙΣ
ΤΗι 12 ΔΕΚΕΜΒΡΙΟΥ 1978

ΤΕΥΧΟΣ ΤΕΤΑΡΤΟΝ

ΑΡΙΘΜΟΣ ΦΥΛΛΟΥ
661

ΠΕΡΙΕΧΟΜΕΝΑ

ΑΠΑΛΛΟΤΡΙΩΣΕΙΣ

ΑΝΑΚΟΙΝΩΣΕΙΣ

'Αριθ. 1687 (1)

Περὶ κηρύξεως ὡς ἀναδασωτέας δημόσιας δασικῆς ἐκτάσεως στὴ θέση "Αγιος 'Αθανάσιος περιφέρειας Κοινότητας Χώρας 'Επαρχίας Τριφυλίας Νομοῦ Μεσσηνίας.

Ο ΝΟΜΑΡΧΗΣ ΜΕΣΣΗΝΙΑΣ

"Εχοντας ὑπόψη

1. Τὶς διαταγὲς τοῦ 'Υπουργείου Γεωργίας ἀριθμὸς 215696/1451/9.5.77 καὶ 204809/761/24.2.1978.
2. Τὶς δ/ξεις τοῦ ἄρθρου 117 τοῦ Συντάγματος.
3. Τὴ γνωμοδότηση τοῦ Συμβουλίου Δασῶν Νομαρχίας Μεσσηνίας ἀριθμὸς 20/15.9.1978
4. Τὴ γνωμοδότηση τῆς Φιλοδασικῆς 'Επιτροπῆς Καλαμάτας ἀριθμὸς 5/18.10.1978
5. Τὶς δ/ξεις τῶν ἄρθρων 188-191 τοῦ Ν.Δ. 86/69 «περὶ Δασικοῦ Κώδικος», ἀποφασίζουμε :

Κηρύσσουμε ὡς ἀναδασωτέα τρία (3) στρέμματα Δημόσιας Δασικῆς ἐκτάσεως στὴ θέση "Αγιος 'Αθανάσιος περιφέρειας Κοινότητας Χώρας 'Επαρχίας Τριφυλίας Νομοῦ Μεσσηνίας, τῆς ὁποίας ἡ δασικὴ βλάστηση καταστράφηκε ἀπὸ πυρκαγιὰ ποὺ ἔγινε στὶς 27.7.1978 ὅπως αὐτὴ φαίνεται στὸ τοπογραφικὸ διάγραμμα ποὺ ἔχει ἐπισυναφθεῖ μὲ κλίμακα 1:1000 καὶ στοιχεῖα ΑΒΓΔΕΖΗΘΙΚΛΜΝΞΟΠΡΣΤ ΥΦΧΨΩΑ'Β'Α καὶ ἡ ὁποία ὁρίζεται ὡς κατωτέρω :

'Ανατολικά : Μὲ 'Εθνικὸ δρόμο Χώρας-Πύλου καὶ ἐλαιοπερίβολο Παναγιώτας Μιχαλοπούλου.

Δυτικά : Μὲ 'Εθνικὸ δρ[illegible]ώρας - Πύλου.

Βόρια : Μὲ 'Εθνικὸ δρόμο [illegible]ς-Πύλου καὶ ἐλαιοπερίβολο Νικολάου 'Αραούζου.

Νότια : Μὲ 'Εθνικὸ δρόμο Χώρας-Πύλου καὶ ἐλαιοπερίβολο Παναγιώτας Μιχαλοπούλου.

'Η ἀπόφαση αὐτὴ νὰ δημοσιευθεῖ στὴν 'Εφημερίδα τῆς Κυβερνήσεως.

Καλαμάτα, 18 'Οκτωβρίου 1978

'Ο Νομάρχης
ΚΥΡ. ΣΤΕΦΑΝΑΚΟΣ


ΤΟΠΟΓΡΑΦΙΚΟ ΔΙΑΓΡΑΜΜΑ


Ανήκει 1017/18-10-78 απόφαση

Αναδασωτέας εκτάσεως θέσεως «Άγιος Αθανάσιος» περιοχής Κοινότητος ΧΩΡΑΣ Τριφυλίας

Εμβαδόν: 4 στρέμματα

Α.Β.Γ.Δ.Ε.Ζ.Η.Θ.Ι.Κ.Λ.Μ.Ν.Ξ.Ο.
Π.Ρ.Σ.Τ.Υ.Φ.Χ.Ψ.Ω.Α1.Β1.Γ1.Α = Αναδασωτέα έκτασις.

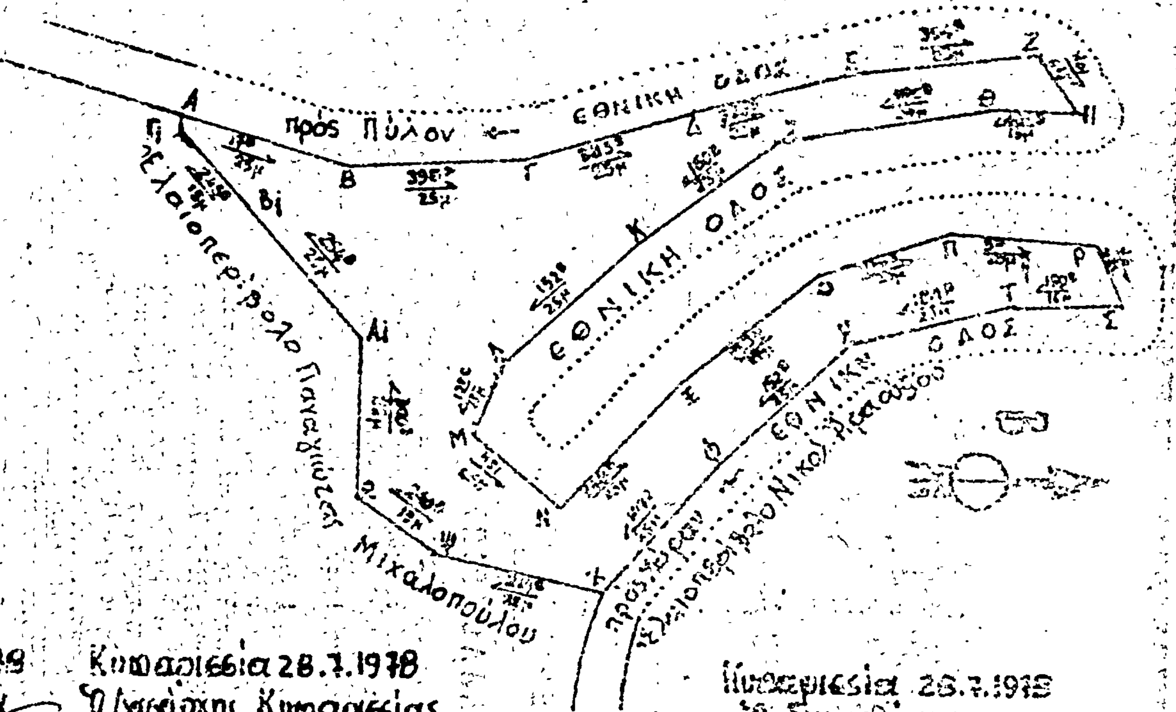

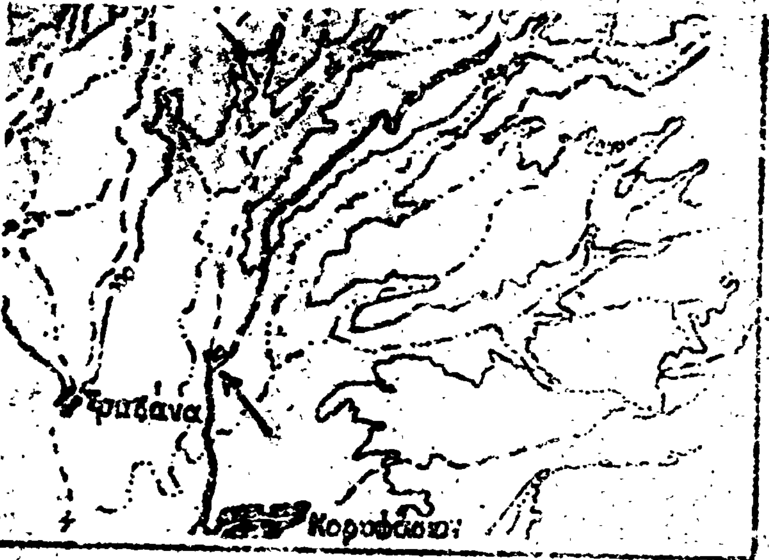

ΑΠΟΣΠΑΣΜΑ ΧΑΡΤΟΥ

Περιοχής Κοινότητος Χώρας Τριφυλίας
Κλίμακα 1:50.000

ΥΠΟΜΝΗΜΑ

= κλίσις εκτάσεως

ΘΕΩΡΗΘΗΚΕ
Καλαμάτα 18-10-1978
Ο Νομάρχης
Κυριάκος Στεφανάκος

Καλαμάτα 18-10-1978
Ο Διευθυντής Δασών
Παναγιώτης Ντρές
Δασολόγος 4ου βαθμού

Κυπαρισσία 28.7.1978
Ο Δασάρχης Κυπαρισσίας
Θεόδωρος Πολίτης
Δασολόγος 3ου βαθμού

Κυπαρισσία 28.7.1978
Ο Συντάξας
Ιωάννης Μαρκόπουλος
Τεχνολόγος Δασοπονίας 6ου βαθμού

ΑΝΑΚΟΙΝΩΣΕΙΣ

'Αριθ. 19193 (2)

Περὶ εἰδοποιήσεως γιὰ τὴν παρακατάθεση ἀποζημιώσεως ἀπὸ ἀναγκαστικὴ ἀπαλλοτρίωση ἐδαφικῆς ἐκτάσεως πρὸς διαπλάτυνση τῆς 'Εθνικῆς ὁδοῦ 'Ιωαννίνων — Κονίτσης (ἔμπροσθεν 'Αερολιμένος 'Ιωαννίνων).

Ο ΝΟΜΑΡΧΗΣ ΙΩΑΝΝΙΝΩΝ

Σύμφωνα μὲ τὶς διατάξεις τῶν ἄρθρων 7 καὶ 8 τοῦ Ν.Δ. 797/1971 «περὶ ἀναγκαστικῶν ἀπαλλοτριώσεων», πληροφοροῦμε ὅλους ὅσους : α) Ἔχουν δικαιώματα κυριότητας ἢ ἄλλα ἐμπράγματα δικαιώματα στὰ ἀκίνητα πού ἀπαλλοτριώθηκαν μὲ τὴν ΤΥ.547/12.1.1973 ἀπόφασή μας (ΦΕΚ 16/23.1.1973 τ. Δ') γιὰ ἀναγκαστικὴ ἀπαλλοτρίωση ἐδαφικῆς ἐκτάσεως πρὸς διαπλάτυνση τῆς 'Εθνικῆς ὁδοῦ 'Ιωαννίνων — Κονίτσης (ἔμπροσθεν 'Αεροιλμένος 'Ιωαννίνων), καὶ β) ἔχουν ἐγγράψει ὑποθήκη ἢ ἔχουν ἐπιβάλει κατάσχεση ἢ μὲ ὁποιοδήποτε τρόπο διεκδικοῦν τὰ ἀπαλλοτριωθέντα ἀκίνητα, ὅτι ἡ ἀποζημίωση πού καθόρισε τὸ Μονομελὲς Πρωτοδικεῖο 'Ιωαννίνων μὲ τὴν ἀπόφασή του 112/77 γιὰ ὅλα τὰ ἀκίνητα ἢ καὶ τὰ ὑπερκείμενα αὐτῶν πού φαίνονται στὸ ἀπὸ 3.7.74 κτηματολογικὸ διάγραμμα καὶ στὸν σχετικὸ κτηματολογικὸ πίνακα πού σύνταξε ὁ Τοπ/φος Μηχανικὸς Εὐάγγελος Μπάτσος καὶ θεώρησε ἡ ἁρμόδια 'Υπηρεσία Δ.Τ.Υ.Ν. 'Ιωαννίνων, ἔχει κατατεθεῖ στὸ Ταμεῖο Παρακαταθηκῶν καὶ Δανείων καὶ ἔχει ἐκδοθεῖ τὸ 51681/14.11.1978 γραμμάτιο συστάσεως παρακαταθήκης γιὰ δραχμὲς 167.300.

'Η ἀποζημίωση αὐτὴ εἶναι ἀποδοτέα στοὺς δικαιούχους πού θὰ ἀναγνωρισθοῦν σύμφωνα μὲ τὸ Νόμο.

'Η ἀνακοίνωση αὐτὴ νὰ δημοσιευθεῖ στὴν 'Εφημερίδα τῆς Κυβερνήσεως.

'Ιωάννινα, 29 Νοεμβρίου 1978

'Ο Νομάρχης
Α. ΦΩΤΟΠΟΥΛΟΣ

'Αριθ. 765 (3)

Περὶ παρακαταθέσεως ἀποζημιώσεως ἀπὸ ἀναγκαστικὴ ἀπαλλοτρίωση διὰ τὴν δημιουργία Πλατείας τῆς Κοινότητος Ροδιᾶς Ν. 'Αχαΐας.

Ο ΠΡΟΕΔΡΟΣ ΤΗΣ ΚΟΙΝΟΤΗΤΟΣ
ΡΟΔΙΑΣ ΤΟΥ ΝΟΜΟΥ ΑΧΑΪΑΣ

Ἔχων ὑπ' ὄψιν του τὰ ἄρθρα 7 καὶ 8 τοῦ Ν.Δ. 797/1971 «περὶ ἀναγκαστικῶν ἀπαλλοτριώσεων», γνωστοποιεῖ ὅτι κατέθεσεν εἰς τὸ ἐν Αἰγίῳ Γραφεῖον τοῦ Ταμείου Παρακαταθηκῶν καὶ Δανείων διὰ τοῦ ὑπ' ἀριθ. 9203/2.12.78 γραμματίου συστάσεως παρακαταθήκης τὸ ποσὸν τῶν 93.000 δραχμῶν πού καθορίσθηκε ὁριστικῶς μὲ τὴν ὑπ' ἀριθ. 32/1978 ἀπόφασιν τοῦ 'Εφετείου Πατρῶν ὑπὲρ τοῦ εἰκαζομένου δικαιούχου Βλασίου Σκιούρτη, ὡς ἀποζημίωσιν ἀναγκαστικῶς ἀπαλλοτριωθέντος ἀκινήτου (οἰκοπέδου) εἰκονιζομένου εἰς τὸ ἀπὸ 11.8.1966, συνταχθὲν ὑπὸ τῆς Τ.Υ.Δ.Κ. τοπογραφικὸν διάγραμμα καὶ κτηματολογικὸν πίνακα, διὰ τὴν δημιουργίαν Κοινοτικῆς Πλατείας δυνάμει τῆς ὑπ' ἀριθ. 4/1976 ἀποφάσεως τοῦ Κοινοτικοῦ Συμβουλίου Ροδιᾶς, ἐγκριθείσης διὰ τῆς ὑπ' ἀριθ. Α. 17033/1976 ἀποφάσεως τοῦ Νομάρχου 'Αχαΐας, δημοσιευθείσης εἰς τὸ ὑπ' ἀριθ. 141/1976 ΦΕΚ. τεῦχος Δ'.

'Η ἀποζημίωση αὐτὴ θὰ ἀποδοθεῖ στὸ δικαιοῦχο πού ἔχει ἀναγνωρισθῇ μὲ νόμιμη διαδικασία.

'Η ἀνακοίνωση αὐτὴ νὰ δημοσιευθῇ στὴν ἐφημερίδα τῆς Κυβερνήσεως.

'Εν Ροδιᾷ τῇ 2 Δεκεμβρίου 1978

'Ο Πρόεδρος
ΧΡΗΣΤΟΣ ΑΝΑΣΤΟΠΟΥΛΟΣ

ΠΟΛΕΟΔΟΜΙΑ

ΑΠΟΦΑΣΕΙΣ

'Αριθ. Η. 13392 (4)

Περὶ ἀναγνωρίσεως τῆς παρόδου πού βρίσκεται στὴν ὁδὸ Πανεπιστημίου 62 στὴν Πάτρα ὅτι προϋπάρχει τοῦ ἔτους 1923 καὶ ὅτι πρέπει νὰ διατηρηθεῖ στὸ Ν. 'Αχαΐας.

Ο ΝΟΜΑΡΧΗΣ ΑΧΑΪΑΣ

Ἔχοντας ὑπόψη :

1. Τὶς διατάξεις τῆς παρ. 4 τοῦ ἄρθρου 20 τοῦ ἀπὸ 17.7.1923 Ν.Δ. «περὶ Σχεδίων πόλεων κ.λπ.» καθὼς καὶ τὸ Β.Δ. ἀπὸ 4.1.1924 πού καθορίζει ὅτι τὸ ἄρθρο 20 ἰσχύει ἀπὸ 1.6.1924.
2. Τὶς διατάξεις τοῦ Νόμου 3200/55 «περὶ Διοικητικῆς ἀποκεντρώσεως» καὶ τὸ Β.Δ. ἀπὸ τὶς 28.6.55 «περὶ ἐξαιρέσεως ἀπὸ τὴν ἁρμοδιότητα τῶν Νομαρχῶν ἀντικειμένων τινῶν ἁρμοδιότητος 'Υπουργ. Δημ. Ἔργων».
3. Τὶς διατάξεις τοῦ Ν. Δ. 1018/71 «περὶ τροποποιήσεως καὶ συμπληρώσεως τοῦ Α.Ν. 314/68 «περὶ παροχῆς εἰς τὸν 'Υπουργὸν Βορ. 'Ελλάδος καὶ τοὺς Νομάρχας ἁρμοδιοτήτων».
4. Τὴν ἀπὸ 20.9.1978 αἴτηση τοῦ 'Αθανασίου Παπαδημητροπούλου μὲ τὴν ὁποία ζητᾶ τὴν ἀναγνώριση τῆς παρόδου τῆς ὁδοῦ Πανεπιστημίου, ἡ ὁποία βρίσκεται μέσα στὸ σχέδιο πόλεως Πατρῶν, ὡς ὁδοῦ πού ὑπῆρχε πρὶν ἀπὸ τὸ ἔτος 1923.
5. Τὸ ἔγγραφο ἀρ. Η. 11295/11.10.70 τῆς Δ/νσεως Τεχν. 'Υπηρεσιῶν Ν. 'Αχαΐας Τμ. Πολεοδ. 'Εφαρμογῶν, μὲ τὸ ὁποῖο ὑποβλήθηκε τοπογραφικὸ διάγραμμα κ.λπ. σχετικά.
6. Τὰ συμβόλαια ἀρ. 10535/1921,16013/1924,1593/1932, 18080/1978 ἰδιοκτησίας Παπαδημητροπούλου 'Αθανασίου ἀπὸ τὰ ὁποῖα προκύπτει ὅτι ἡ πάροδος ἡ ὁποία βρίσκεται μέσα στὸ σχέδιο πόλεως Πατρῶν στὴν ὁδὸ Πανεπιστημίου 62 σχηματίσθηκε πρὶν ἀπὸ τὴν ἰσχὺ τοῦ προαναφερομένου Δ/γματος καὶ χωρὶς μεταβολὴ τῶν διαστάσεων αὐτῆς.
7. Τὴν σύμφωνη γνώμη τοῦ Ν.Σ.Δ.Ε. πού διατυπώθηκε στὸ ἀρ. 18/18/18.10.78, πρακτικό του, ἀποφασίζουμε :

'Αναγνωρίζουμε ὅτι ἡ πάροδος πού βρίσκεται στὴν ὁδὸ Πανεπιστημίου 62 μέσα στὸ σχέδιο Πόλεως αὐτῆς μεταξὺ τῶν ὁδῶν Φλωρίνης καὶ Λαμίας σχηματίσθηκε πρὶν τὸ ἔτος 1923 καὶ εἶναι διατηρητέα καὶ ἐφαρμόζονται σ' αὐτὴ ὅλες οἱ δ/ξεις πού ἰσχύουν καὶ γιὰ τοὺς ἐγκεκριμένους δρόμους τοῦ ρυμοτομικοῦ σχεδίου πόλεως Πατρῶν στὴν περιοχὴ αὐτή.

'Η ἀπόφαση αὐτὴ νὰ δημοσιευθεῖ στὴν 'Εφημερίδα τῆς Κυβερνήσεως.

Πάτραι, 6 Νοεμβρίου 1978

'Ο Νομάρχης
ΝΙΚ. ΧΑΝΟΣ

ΤΟΠΟΓΡΑΦΙΚΟ ΔΙΑΓΡΑΜΜΑ ... ΟΙΚΟΠΕΔΟΥ
ΙΔΙΟΚΤΗΣΙΑΣ ΑΘΑΝΑΣΙΟΥ ΠΑΠΑΔΗΜΗΤΡΟΠΟΥΛΟΥ
... ΤΗΣ ΟΔΟ ΠΑΝΕΠΙΣΤΗΜΙΟΥ 62
... ΠΑΤΡΑΙΣ

ΜΑΡΙΝ ΚΑΡΑΚΑΣΗΣ
ΠΑΤΡΑΙ

ΠΡΟΣ ΑΘΗΝΑΣ
ΟΔΟΣ ΠΑΝΕΠΙΣΤΗΜΙΟΥ
ΟΔΟΣ ΠΑΤΡΑΣ
ΟΔΟΣ ΑΘΗΝΑΣ

ΑΚΡΙΒΕΣ ΑΝΤΙΓΡΑΦΟΝ
23-11-78

... ΟΥ ΕΓΚΕΚΡΙΜΕΝΟΥ
ΠΙΝΑΚΙΣ ... ΤΟΜΕΥΣ Δ

Ἀριθ. ΤΥ. 3785 (5)

Περὶ ἐγκρίσεως ἀπὸ 7.6.78 ἐκθέσεως καθορισμοῦ ὁρίων οἰκισμοῦ Νεοχωρακίου Νομοῦ Φλωρίνης.

Ο ΝΟΜΑΡΧΗΣ ΦΛΩΡΙΝΗΣ

Ἔχοντας ὑπόψη :

1. Τὶς δ/ξεις τῆς 35400/6.12.75 ἀποφάσεως τοῦ Ὑφυπουργοῦ Δημ. Ἔργων «περὶ τοῦ τρόπου ἐκαθορισμοῦ ὁρίων οἰκισμῶν πρὸ τοῦ ἔτους 1923 στερουμένων σχεδίων ρυμοτομίας».
2. Τὴν ΤΥ 506/18.2.77, ἀπόφασή μας, μὲ τὴν ὁποία καθορίζεται ἡ ἁρμόδια Ἐπιτροπὴ καθορισμοῦ τῶν ὁρίων τοῦ οἰκισμοῦ Νεοχωρακίου Φλωρίνης.
3. Τὴν ΤΥ 3574/12.6.78 ἀναφορὰ τῆς ΔΤΥΝ Φλωρίνης, μὲ τὴν ὁποία μᾶς ὑποβλήθηκε ἡ ἀπὸ 7.6.78 ἔκθεση καθορισμοῦ τῶν ὁρίων τοῦ οἰκισμοῦ Νεοχωρακίου Ν. Φλωρίνης, ποὺ ὑπάρχει πρὶν ἀπὸ τὸ ἔτος 1923, μὲ τὸ σκαρίφημα, ποὺ ἔχει συνταχθεῖ ἀπὸ τὴν ἀνωτέρω ἐπιτροπή.
4. Τὴ σύμφωνη γνώμη τοῦ Νομ/κοῦ Συμβουλίου Δημ. Ἔργων Φλωρίνης, ποὺ διατυπώθηκε στὸ πρακτικὸ τῆς 16ης Συνεδριάσεως (πρ. 130η) τῆς 10.8.1978. Ἐπειδὴ δὲν ὑποβλήθηκαν ἐνστάσεις κατὰ τῆς ἐκθέσεως αὐτῆς, ἀποφασίζουμε:

Κυρώνουμε τὴν ἀπὸ 7.6.1978 ἔκθεση τῆς Ἐπιτροπῆς καθορισμοῦ τῶν ὁρίων Κοινότητας Νεοχωρακίου Ν. Φλωρίνης καθὼς καὶ τοῦ Κεντρικοῦ τμήματος αὐτοῦ, ὅπως συντάχθηκε ἀπὸ τὴν Ἐπιτροπή.

Ἡ ἀπόφασή μας αὐτὴ μαζὶ μὲ τὴν ἔκθεση τῆς Ἐπιτροπῆς καὶ τὸ σκαρίφημα νὰ δημοσιευθοῦν στὴν Ἐφημερίδα τῆς Κυβερνήσεως.

Φλώρινα, 31 Ὀκτωβρίου 1978

Ὁ Νομάρχης
Θ. ΑΣΠΑΣΙΔΗΣ

ΕΚΘΕΣΗ

Καθορισμοῦ ὁρίων οἰκισμοῦ Νεοχωρακίου Νομοῦ Φλωρίνης

Οἱ ὑπογεγραμμένοι :

1. Μαίρη Ἀλεξανδροπούλου-Παπαδέλη, Τοπογράφος Μηχανικὸς Δ.Ε. μὲ σύμβαση τῆς ΔΤΥΝ Φλωρίνης.
2. Δημήτριος Ποῦλκος, Ἐργοδηγὸς Δ.Ε. μὲ 7ο βαθ. τῆς ΔΤΥΝ Φλωρίνης.
3. Ἀναστάσιος Λιόντης Πρόεδρος Κοινότητος Νεοχωρακίου ποὺ ἀποτελοῦμε τὴν Ἐπιτροπὴ καθορισμοῦ ὁρίων τοῦ οἰκισμοῦ Νεοχωρακίου ποὺ ὑπάρχει πρὶν ἀπὸ τὸ ἔτος 1923 σύμφωνα μὲ τὴν ὑπ' ἀριθ. ΤΥ506/18.2.1977 ἀπόφαση τοῦ Νομάρχη Φλωρίνης, ἀφοῦ συγκεντρωθήκαμε ὕστερα ἀπὸ πρόσκληση τῆς πρώτης ἀπὸ μᾶς στὶς 7 Ἰουνίου, ἔχοντας ὑπόψη :

α) Τὴν ὑπ' ἀριθ. 35400/6.12.1975 ἀπόφαση τοῦ Ὑφυπουργοῦ Δημ. Ἔργων «περὶ τοῦ τρόπου καθορισμοῦ ὁρίων οἰκισμῶν πρὸ τοῦ ἔτους 1923 στερουμένων σχεδίων ρυμοτομίας» καὶ

β) Τὸ πόρισμα ἀπὸ τὴν ἐπὶ τόπου μετάβασή μας τὴν 7 Ἰουνίου 1978 καὶ ἐξέταση τῶν ὁρίων τοῦ οἰκισμοῦ, ἀποφασίσαμε :

Ὁμόφωνα τὴν ὁριοθέτηση τῆς Κοινότητας, ὅπως ὁρίζεται παρακάτω καὶ φαίνεται στὸ σκαρίφημα ποὺ συνοδεύει τὴν ἔκθεση αὐτή, διὰ περιμετρικῆς γραμμῆς, ποὺ σχηματίζεται ἀπὸ τὰ κτίσματα τῶν ἰδιοκτησιῶν :

1. Οἰκία Δημητρίου Θεοδωρλῆ
17. Οἰκία Χαραλάμπους Μαζνίκη
43. Ἀποθήκη Ἰωάννη Κωτόπουλου
58. Οἰκία Μάϊδου Θεοδωρλῆ
62. Μανδρότοιχος Γυμναστηρίου
63. Οἰκία Βλαδίμηρου Παράσχου
118. Νερόμυλος
185. Οἰκία Νικολάου Κωτόπουλου
181. Οἰκία Γεωργίου Κωτόπουλου
176. Νερόμυλος
175. Οἰκία Παντελῆ Πλαγιάντση
146. Οἰκία Σταύρου Μαρκόπουλου
135. Οἰκία Εὐαγγέλου Λιόντη
114. Οἰκία Γεωργίου Σαπρανίδη
111. Σταυλοαχυρῶνα Ἠλία Κωτόπουλου
102. Οἰκία Στυλιανοῦ Σαπρανίδη
77. Οἰκία Σωκράτη Σιάγκα

Σὰν ὅρια τοῦ κεντρικοῦ τμήματος τοῦ οἰκισμοῦ καθορίζονται τὰ παρακάτω, ὅπως ὁρίζονται διὰ περι/κῆς γραμμῆς στὸ σκαρίφημα ἀπὸ τὰ κτίσματα τῶν ἰδιοκτησιῶν :

8. Οἰκία Κων/νου Πετράκη
9. Οἰκία Παντελῆ Τσολοπάνη
12. Οἰκία Χρίστου Ἀθανασίου
19. Οἰκία Χρίστου Σοβισλῆ
34. Οἰκία Βασιλείου Μαυρουδῆ
47. Οἰκία Ζηνοβίου Ζαέκη
69. Οἰκία Ἰωάννη Πετρίδη
75. Οἰκία Παντελῆ Ντόντου
193. Οἰκία Νικολάου Ἰωάννου
168. Οἰκία Ἰωάννη Μπίρου
164. Οἰκία Ζηνοβίου Ντόντου
153. Οἰκία Πασχαλιᾶς Ντόντου
141. Οἰκία Τραϊανοῦ Λιάσου
131. Κατάστημα Παναγιώτη Βουλγαράκη
122. Οἰκία Κων/νου Μιχαηλίδη
113. Οἰκία Χαραλάμπους Σαπρανίδη
107. Οἰκία Ζήνας Ἰορδανίδου
96. Οἰκία Ἀβραὰμ Γεωργιάδη

Φλώρινα, 7 Ἰουνίου 1978

Ἡ Ἐπιτροπὴ
Μαίρη Ἀλεξανδροπούλου-Παπαδέλη, Δημήτριος Ποῦλκος
Ἀναστάσιος Λιόντης

Ἐθεωρήθη
Ὁ Δ/ντὴς Τ.Υ.Ν. Φλωρίνης
ΕΛΕΝΗ ΑΚΡΙΤΙΔΟΥ

σκαρίφημα οικισμού
κοινότητος Νεοχωρακίου

Καθορισμός ορίων οικισμού
Νεοχωρακίου Ν. Φλωρίνης

Τα όρια του οικισμού ορίζονται από τις κατωτέρω οικοδομές


Α' όρια οικισμού		Β' όρια κεντρικού τμήματος οικισμού	
Α/α	Ονοματεπώνυμο Ιδιοκτήτου	Α/α	Ονοματεπώνυμο Ιδιοκτήτου
1	Οικία Δημητρίου [illegible]	11	Οικία [illegible] Τσιτράκη
27	Οικία Χαραλάμπους [illegible]	9	Οικία Παντελή [illegible]
[illegible]	Αποθήκη Ιωάννη Κυρόπουλου	12	Οικία Χρίστου Αθανασίου
58	Οικία Ναΐδου [illegible]	19	Οικία Χρίστου Σαββίδη
62	[illegible]	64	Οικία Βασιλείου [illegible]
63	Οικία Βλαδίμηρου [illegible]	67	Οικία Ζηνοβίου [illegible]
[illegible]	Νερόμυλος	68	Οικία [illegible] Πατρίδη
125	Οικία Νικολάου Κυρόπουλου	75	Οικία Παντελή Νιόπου
141	Οικία Γεωργίου Κυρόπουλου	[illegible]	[illegible]
116	Νερόμυλος	[illegible]	Οικία [illegible] Νέγρου
115	Οικία Παντελή [illegible]	84	Οικία Ζηνοβίου Νιόπου
118	Οικία Σπύρου Μαρκόπουλου	152	Οικία [illegible] Νιόπου
113	Οικία Ευαγγέλου Λιόντη	141	Οικία Τραϊανού [illegible]
114	Οικία [illegible] Σαρρανίδη	131	Καταστήματα [illegible]
111	Σταυλαποθήκη Ηλία Κυρόπουλου	127	Οικία [illegible]
112	Οικία Στυλιανού Σαρρανίδη	125	Οικία Χαραλάμπους Σαρρανίδη
71	Οικία [illegible]	57	Οικία [illegible] Ιορδανίδου
		55	Οικία [illegible] Γεωργιάδη


Φλώρινα 7 Ιουνίου 1979
Η Επιτροπή

1. Μαίρη Αλεξανδροπούλου - Παπαδίδη
Τοπογρ. Μηχ. ΔΕ

2. Δημήτριος Παύλκος
Εργοδηγ. ΔΕ για τοπ.

3. Αναστάσιος Λιόντης
Πρόεδρος Κοινότητος Νεοχωρακίου

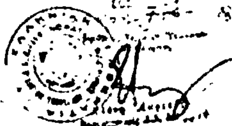

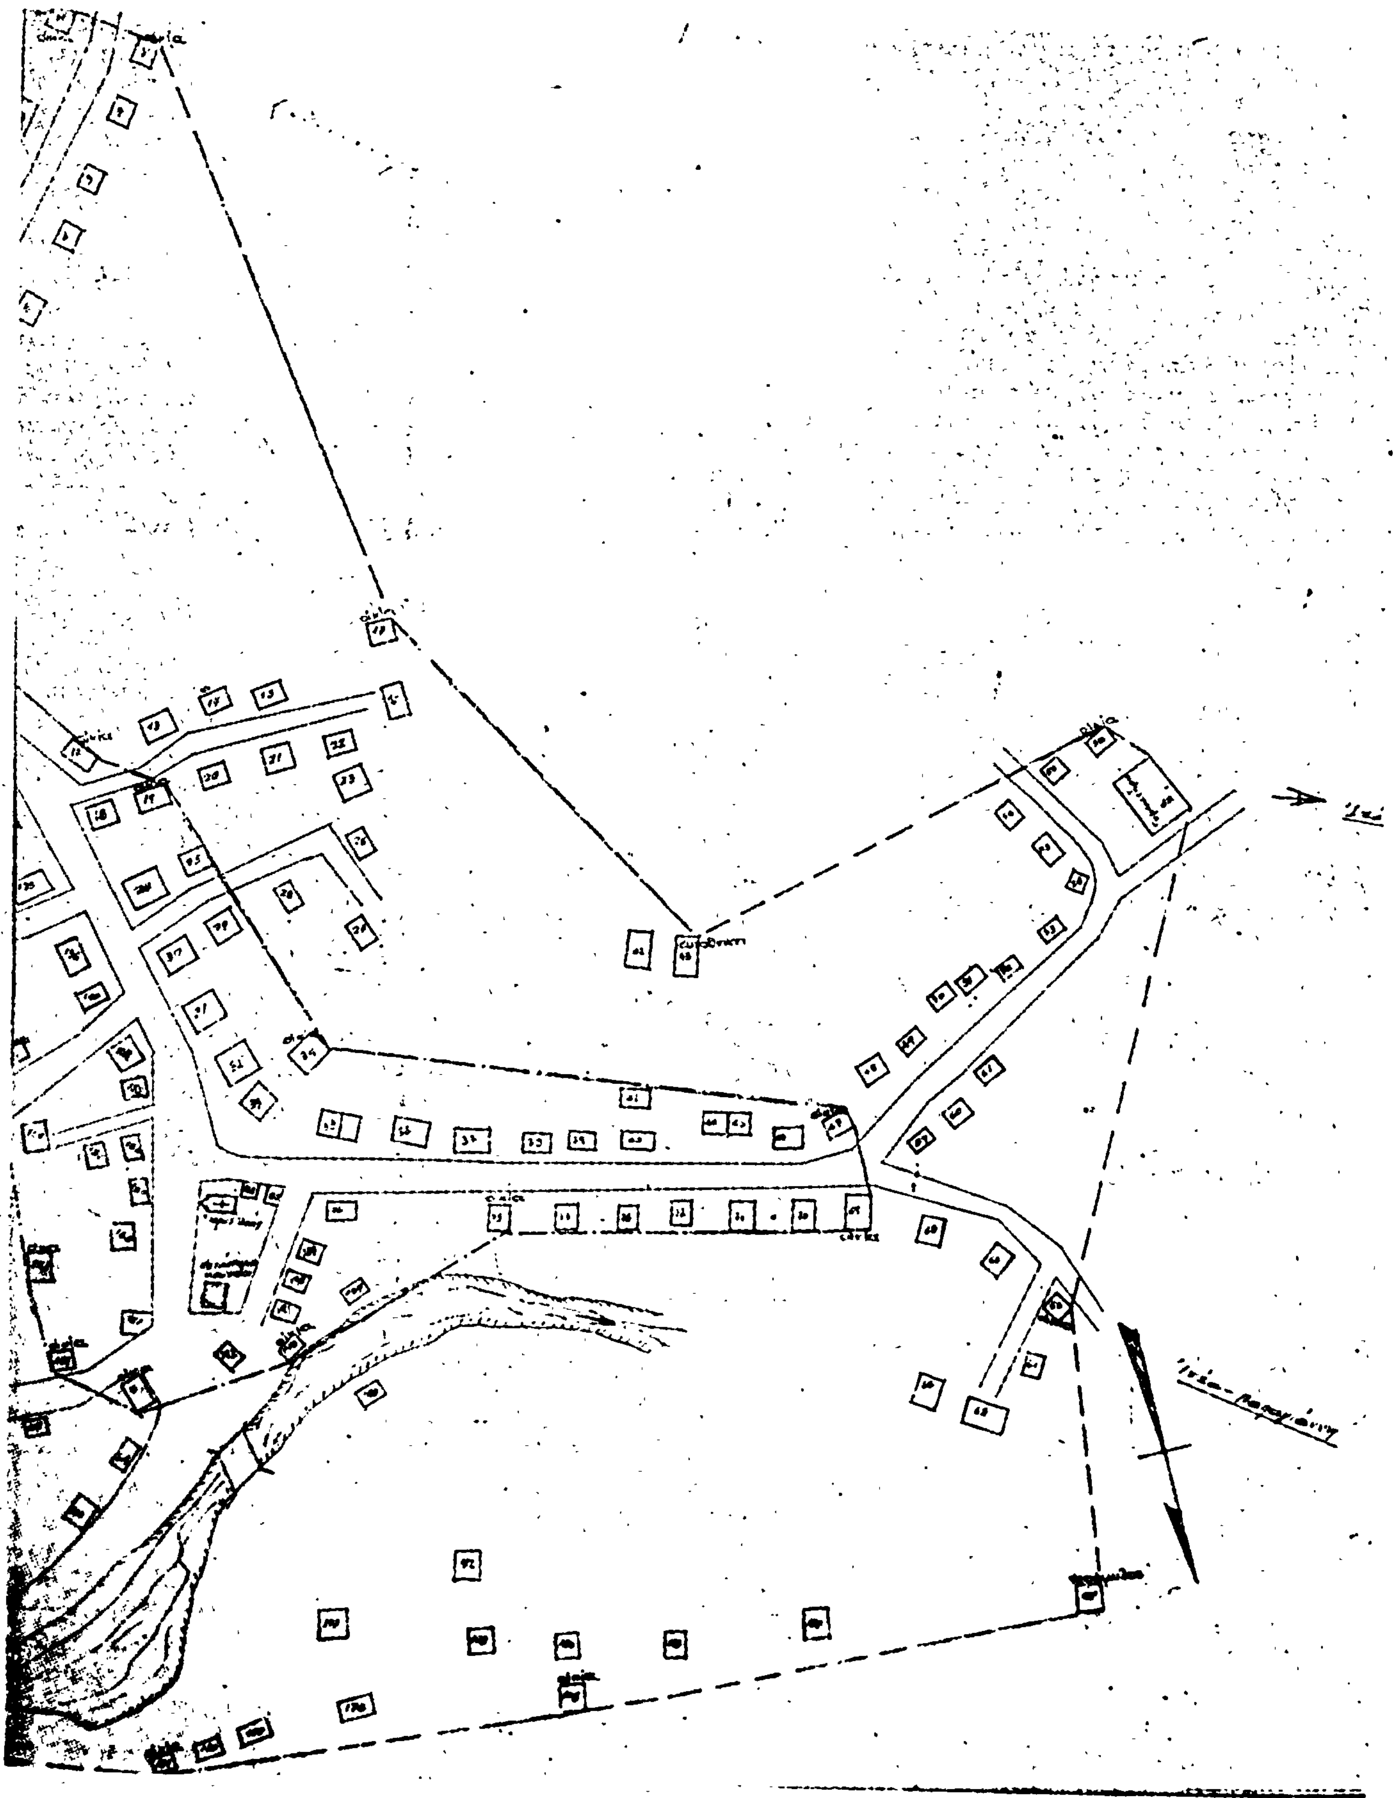

ΑΝΑΚΟΙΝΩΣΕΙΣ

(6)

Περὶ παρακαταθέσεως ἀποζημιώσεως ἐκ τακτοποιήσεως οἰκοπέδων καὶ ἀναλογισμοῦ ἀποζημιώσεως, γενομένων διὰ τῆς ὑπ' ἀριθ. 6/1969 πράξεως τοῦ Πολεοδομικοῦ Γραφείου Τρικάλων.

Ὁ Δημήτριος Κων/νου Λαναρᾶς, κάτοικος Τρικάλων ὁδὸς Ἠπείρου ἀριθμ. 17, ἐπισπεύδων τήν, διὰ τῆς ὑπ' ἀριθμ. 6/1969 πράξεως τακτοποιήσεως καὶ ἀναλογισμοῦ ἀποζημιώσεως τοῦ Πολεοδομικοῦ Γραφείου Τρικάλων, τακτοποίησιν τῶν ἐπὶ τῶν ὁδῶν «Πελέκη καὶ Νταῆ» κειμένων ἰδιοκτησιῶν, φέρομεν εἰς γνῶσιν τῶν : 1) Δημητρίου Κων. Βάγια καὶ 2) Νικολάου Κων. Βάγια, κατοίκων Τρικάλων ὁδὸς Ἠπείρου ἀριθμ. 15, ἀναγνωρισθέντων διὰ τῆς ὑπ' ἀριθμ. 416/1978 ἀποφάσεως τοῦ Μονομελοῦς Πρωτοδικείου Τρικάλων δικαιούχων ἀποζημιώσεως τῶν ἐν τῇ ὑπ' ἀριθμ. 6/1969 πράξει τοῦ ἁρμοδίου Πολεοδομικοῦ Γραφείου, Τρικάλων καὶ τῷ συνημμένῳ αὐτῷ διαγράμματι ἐμφαινομένων ὑπὸ στοιχεῖα 53-55-55'-51-53 λόγῳ προσκυρώσεως καὶ 55'-51'-51-55' λόγῳ ρυμοτομίας τεμαχίων οἰκοπέδου, συνολικοῦ ἐμβαδοῦ 42,86 μ2 δι' ἣν ἔκτασιν ὑποχρεοῦμαι ν' ἀποζημιώσω αὐτούς, ὡς καὶ παντὸς ἑτέρου τυχὸν ἀξιοῦντος δικαίωμά τι, ὅτι μετὰ τὸν διὰ τῆς ὑπ' ἀριθμ. 620/1977 ἀποφάσεως τοῦ Μονομελοῦς Πρωτοδικείου Τρικάλων γενόμενον καθορισμὸν τῆς Προσωρινῆς τιμῆς μονάδος ἀποζημιώσεως τῶν ἐν τῇ ρηθείσῃ πράξει διαλαμβανομένων τμημάτων οἰκοπέδων εἰς δραχμὰς χιλίας πεντακοσίας (1.500) κατὰ τ.μ. κατέθεσα τὴν ὑπὲρ αὐτῶν καὶ διὰ τὴν ἄνω οἰκοπεδικήν των ἔκτασιν ἀναλογοῦσαν ἀποζημίωσιν ἐκ δραχμῶν ἑξήκοντα τεσσάρων χιλιάδων τριακοσίων δραχμῶν (64.300) εἰς τὸ ἐν Τρικάλοις Γραφεῖον τοῦ «Ταμείου Παρακαταθηκῶν καὶ Δανείων» διὰ τοῦ ὑπ' ἀριθ. 15166/28.11.1978 γραμματίου συστάσεως παρακαταθήκης αὐτοῦ, ἀποδοτέαν εἰς τοὺς διὰ τῆς ὡς εἴρηται ὑπ' ἀριθμ. 416/1978 ἀποφάσεως τοῦ Μονομελοῦς Πρωτοδικείου Τρικάλων ἀναγνωρισθέντας δικαιούχους καὶ ὅτι κατέθεσα τὸ ἄνω γραμμάτιον εἰς τὸν συμβολαιογράφον Τρικάλων Ἰωάννη Παπαμιχαήλ, συνταγείσης τῆς ὑπ' ἀριθμ. 19731/29.11.1978 πράξεώς του, παρ' οὗ δύνανται ν' ἀναλάβωσι τοῦτο πρὸς εἴσπραξιν τῆς κατὰ τ' ἄνω παρακατατεθείσης ὑπὲρ αὐτῶν ἀποζημιώσεως. ('Αριθ. τρ. Α' Ταμείου Εἰσ. Ἀθηνῶν 55377/6.12.78).

Ὁ Πληρεξούσιος Δικηγόρος
ΚΩΝ. ΑΝΑΓΝΩΣΤΟΠΟΥΛΟΣ

ΑΠΟ ΤΟ ΕΘΝΙΚΟ ΤΥΠΟΓΡΑΦΕΙΟ